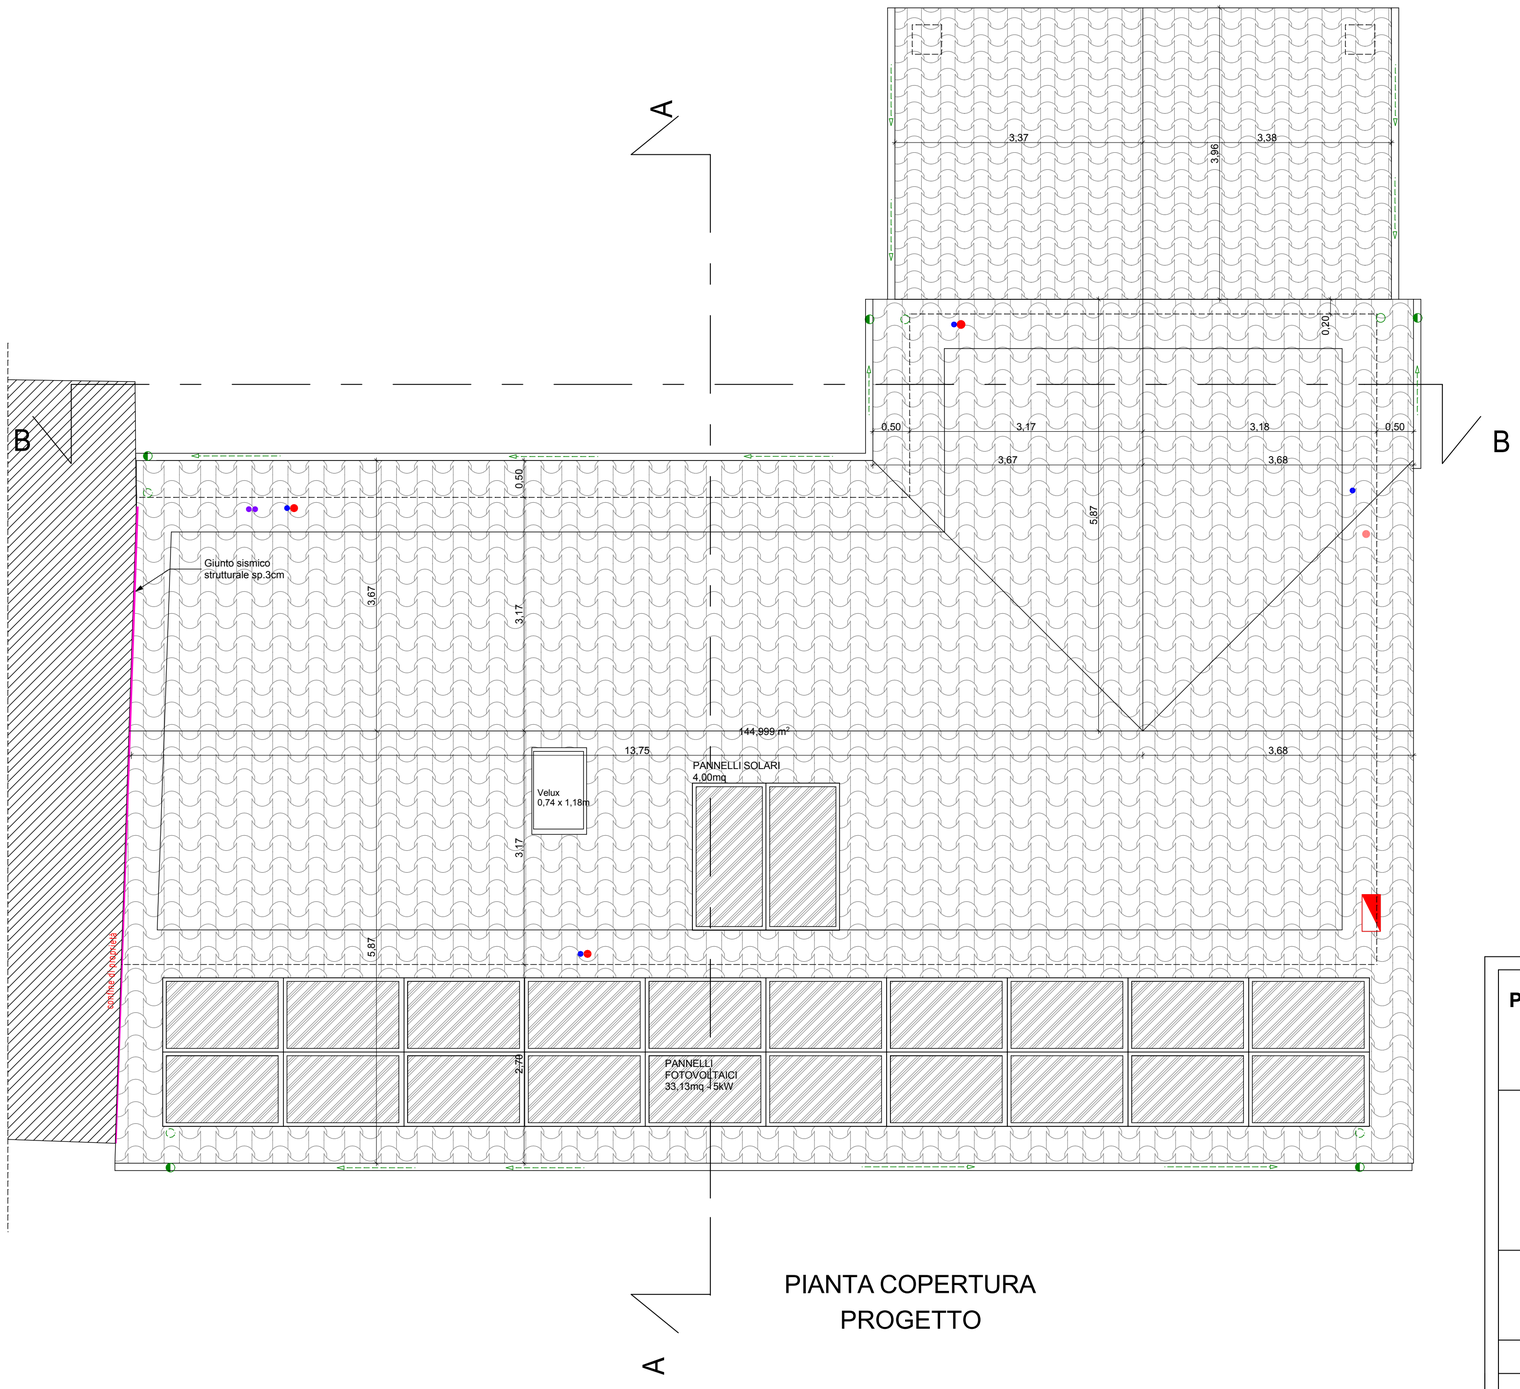

PIANTA COPERTURA
PROGETTO

- Tubazioni per asciugatrice a gas Ø90
- Colonne scarico acque nere Ø125 con sfiato in copertura
- Colonne scarico acque bianche Ø80 con sfiato in copertura
- Tubazioni cappa cucine Ø120
- Colonne scarico acque bianche piovane Ø100

Provincia di Treviso

Comune di Cornuda

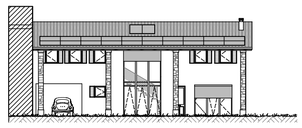

PROGETTO PER LA RISTRUTTURAZIONE GLOBALE DI UN EDIFICIO UNIFAMILIARE CON RIORGANIZZAZIONE VOLUMETRICA

PROGETTO ESECUTIVO ARCHITETTONICO

PROGETTAZIONE :

Studio di Architettura ed Ingegneria
Dalla Libera dott. ing. Giancarlo

Via Mons. Pertile 18/9 – 36016 Thiene (VI)
tel. 0445381652 – fax 04441833888 - cell. 349 0709114
www.studiodallalibera.eu
pec: giancarlo.dallalibera@ingpec.eu
e-mail: dallalibera@ordine.ingegneri.vi.it

Responsabile Tecnico della progettazione:
dott. ing. Giancarlo Dalla Libera

Collaboratore:
dott. ing. arch. Alessia Fioraso

IL COMMITTENTE:

IL COMUNE/ENTE PREPOSTO :

L'IMPRESA :

PIANTA COPERTURA — **Scala 1:50**

CODICE ELABORATO : D S E 0 0 2

REV.	DATA	MOTIVO
01	23 Dicembre 2014	Aggiornamento

AI SENSI DEGLI ART. 9 E 99 DELLA L. 633 DEL 22/04/1947 E' VIETATALA DUPLICAZIONE E LA DIVULGAZIONE DEL PRESENTE ELABORATO